


PLANO 1° PISO

1st FLOOR PLAN

PRIMEIRO ANDAR

955
BELGRANO
OFFICE

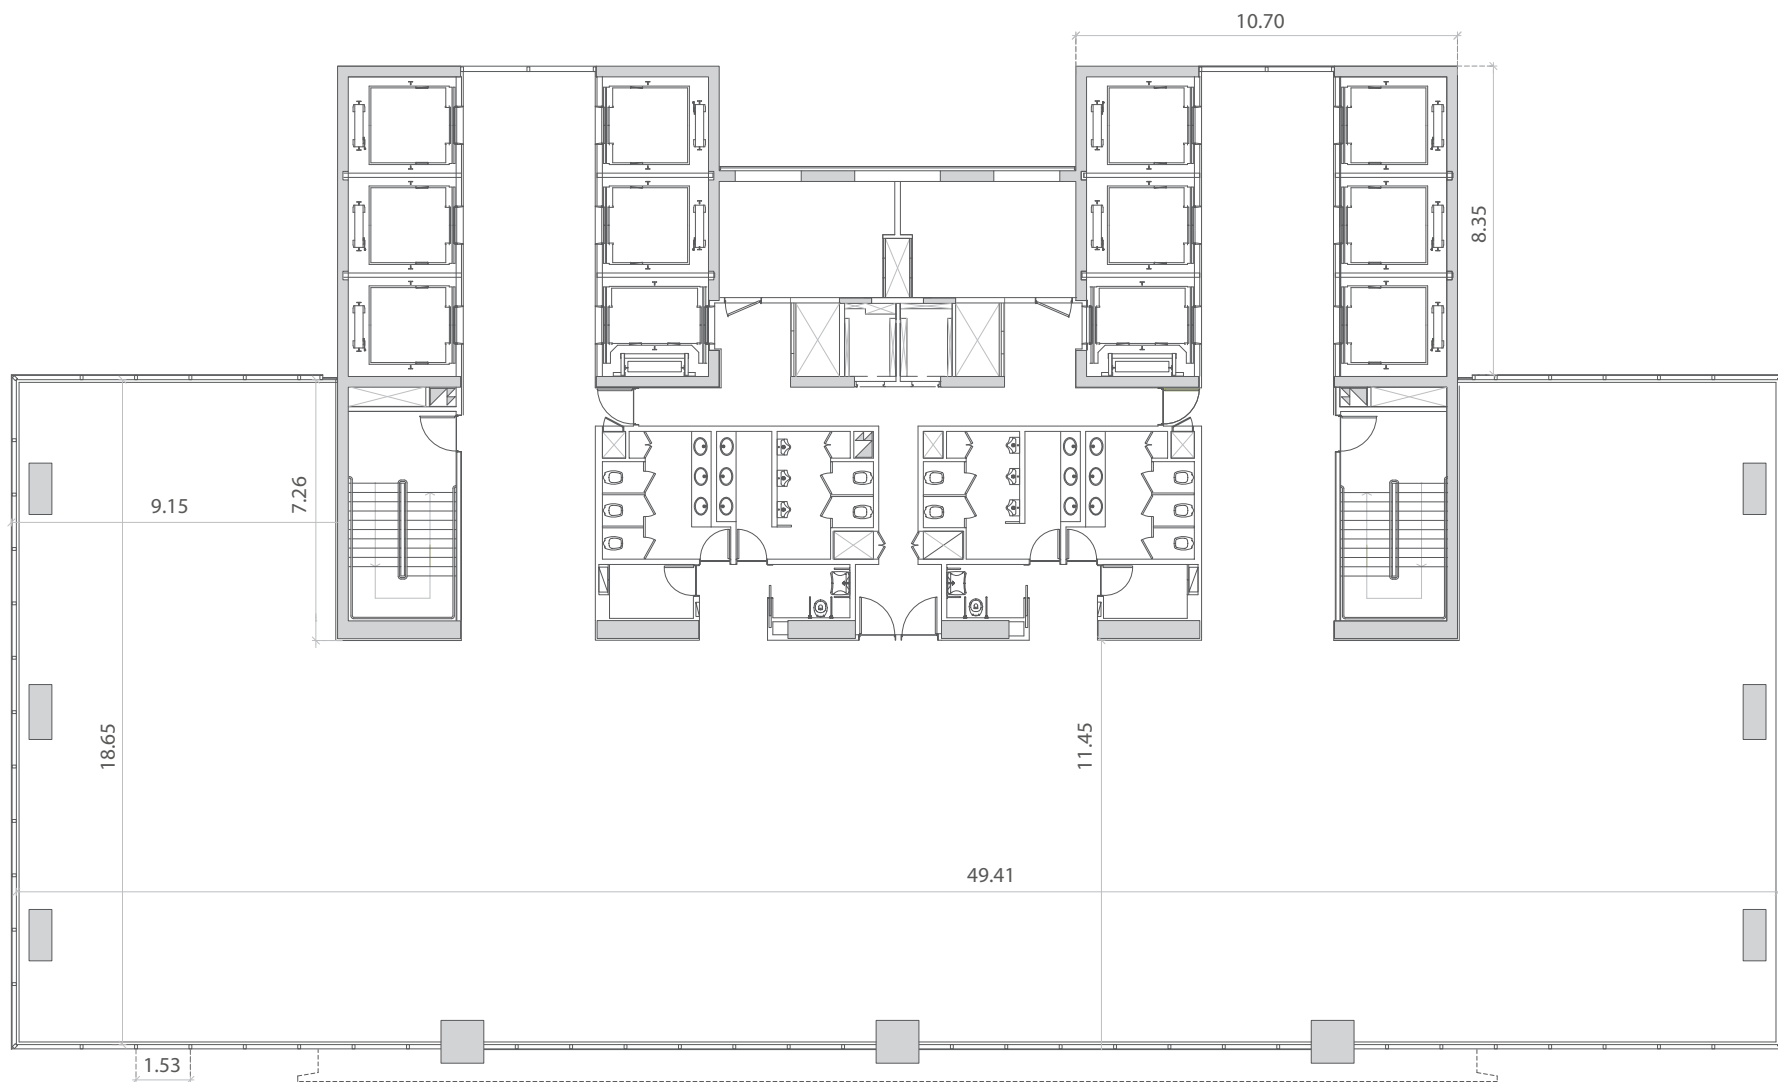


ÁREA TOTAL
TOTAL AREA
ÁREA TOTAL



1184 m²

ÁREA RENTABLE PISO
FLOOR RENTABLE AREA
ÁREA LOCÁVEL

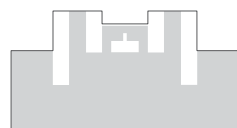

984 m²

ÁREA ALFOMBRA PISO
FLOOR CARPET AREA
ÁREA CARPETE



749 m²

ÁREA RENTABLE SEMI-PISO
HALF-FLOOR RENTABLE AREA
ÁREA LOCÁVEL MEIO ANDAR



492 m²

ÁREA ALFOMBRA SEMIPISO
HALF-FLOOR CARPET AREA
ÁREA CARPETE MEIO ANDAR



375 m²

Los planos tienen carácter enunciativo y podrán sufrir modificaciones en la forma, medidas, superficies y tipología, sin previo aviso a criterio de RAGHSA. Este plano debe leerse conjuntamente con la memoria técnica.
Plans are conceptual and may be modified in form, measures, surfaces and typology, without notice at the discretion of RAGHSA. This plan must be read along with the technical specification.

As plantas têm caráter enunciativo e poderão sofrer modificações na forma, medidas, superfícies e tipologia, sem prévio aviso a critério da RAGHSA. Esta Planta deverá ser analisada conjuntamente com a memorial descritivo técnico.